

Dichiarazione protocollo n. BA0100686 del 03/04/2017

Planimetria di u.i.v. in Comune di Bitonto

Viale Giovanni XXIII

cat. 159

Completata da:  
Cannarozzi Giuseppe

Iscritto all'albo:  
Geometri

Prov. Bari

N. 3858

Identificativi Catastali:

Sezione:  
Rogito: 40

Particella: 443

Subalterno: 3

Agenzia delle Entrate  
CATASTO FABBRICATI

Ufficio Provinciale di  
Bari


Scheda n. 1  
Scala 1:200

PIANTA PIANO PRIMO

H = 3,10 mt.

FABBRICATO "L"

ptc. 156

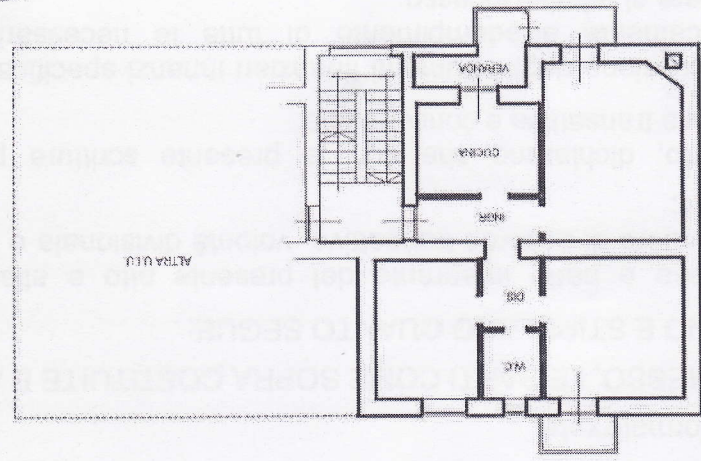

ptc. 156

ptc. 156

PIANTA PIANO INTERRATO

H = 2,50 mt.

FABBRICATO "L"

